



PLANTA SEMISÓTANO



PLANTA PRIMERA



PLANTA AZOTEA TRANSITABLE


# Villa Tipo A1

## CUADRO DE SUPERFICIES

	SUP. CONSTRUIDAS	SUP. UTIL	SUP. TERRAZAS
PLANTA GARAJE	124.97 m²	104.89 m²	--- m²
PLANTA BAJA	80.64 m²	66.92 m²	45.95 m²
PLANTA PRIMERA	78.81 m²	65.10 m²	10.58 m²
PLANTA CUBIERTA	--- m²	--- m²	68.46 m²
TOTAL	284.42 m²	236.91 m²	124.99 m²




## TIPOLOGÍA DE VIVIENDA A1

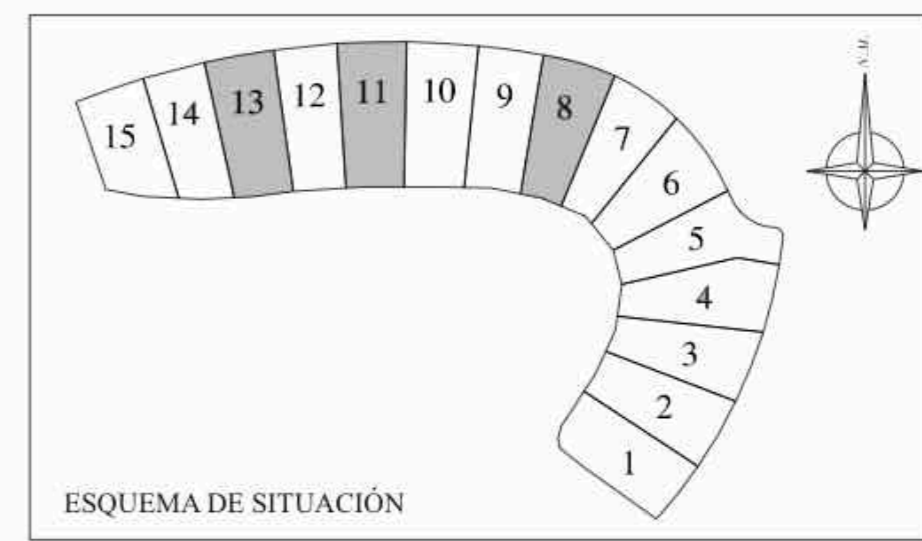


ESQUEMA DE SITUACIÓN




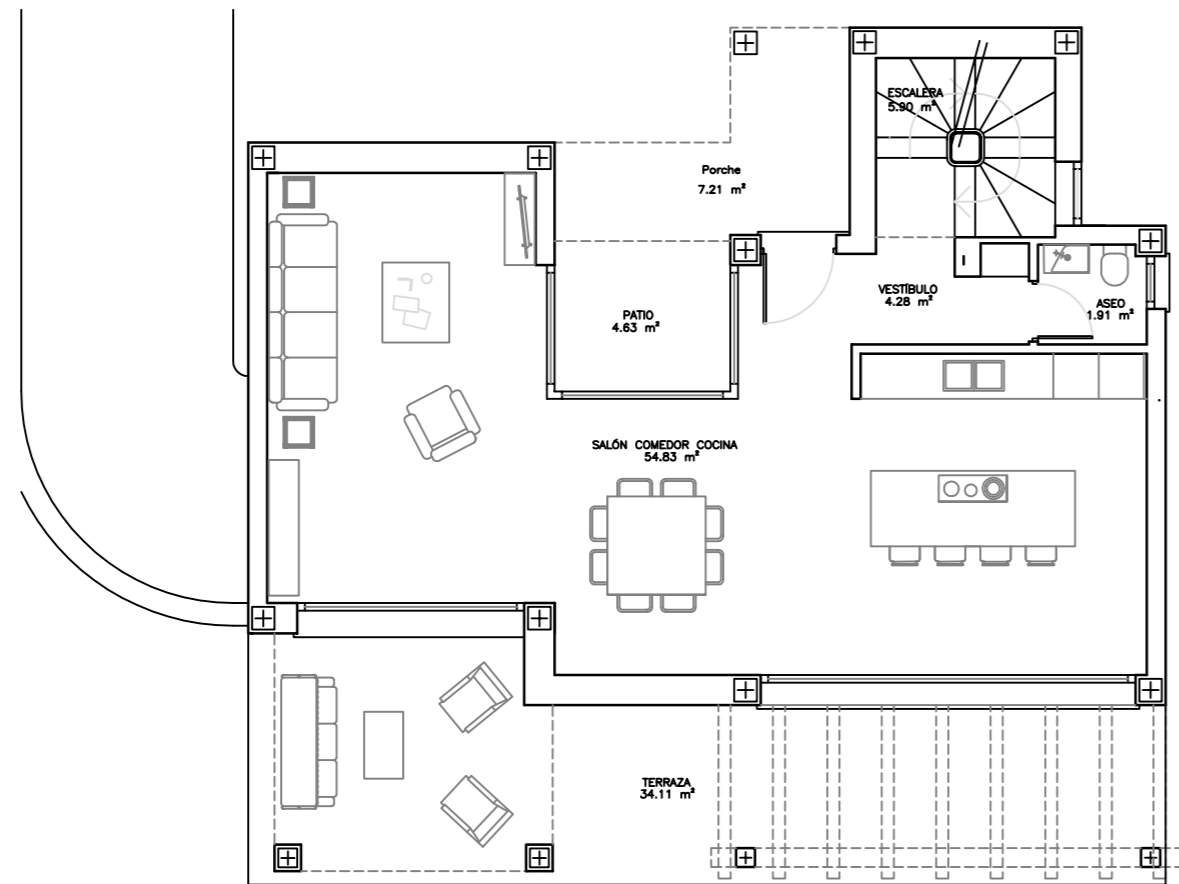


PLANTA BAJA

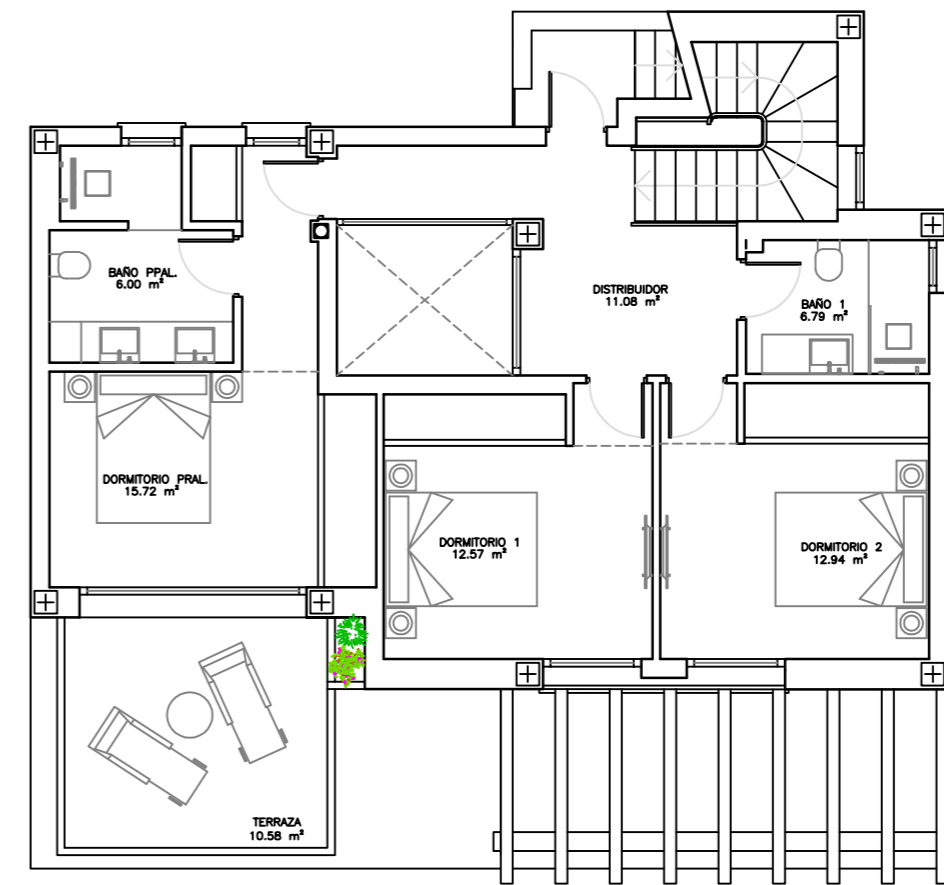


PLANTA PRIMERA

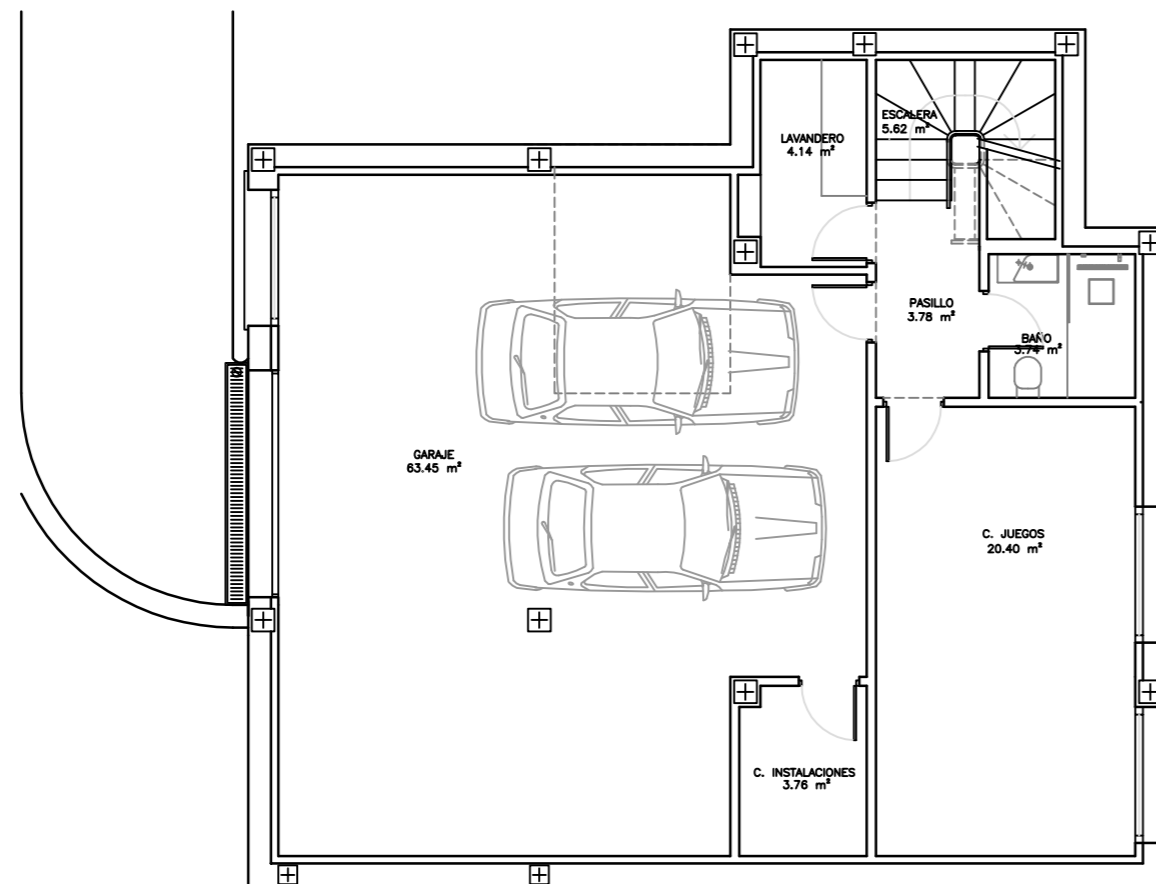

PLANTA SOTANO

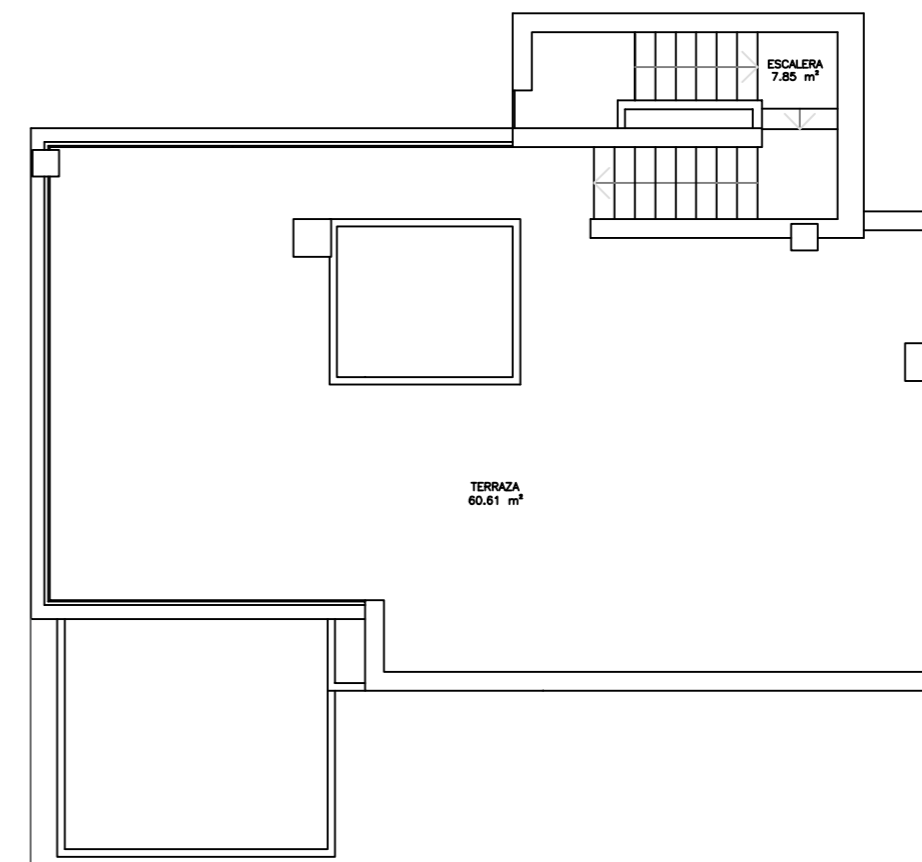

PLANTA CUBIERTAS

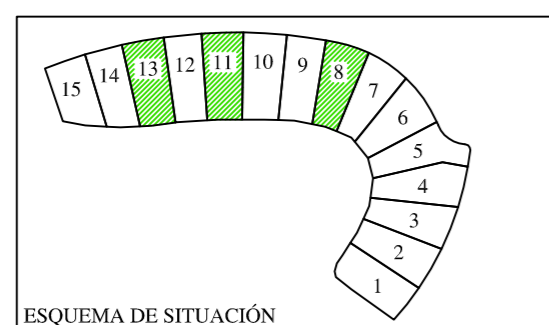


	SUP. CONSTRUIDAS	SUP. UTIL	SUP.TERRAZAS
PLANTA GARAJE	124.97 m <sup>2</sup>	104.89 m <sup>2</sup>	---- m <sup>2</sup>
PLANTA BAJA	80.64 m <sup>2</sup>	66.92 m <sup>2</sup>	45.95 m <sup>2</sup>
PLANTA PRIMERA	78.81 m <sup>2</sup>	65.10 m <sup>2</sup>	10.58 m <sup>2</sup>
PLANTA CUBIERTA	---- m <sup>2</sup>	---- m <sup>2</sup>	68.46 m <sup>2</sup>
TOTAL	284.42 m <sup>2</sup>	236.91 m <sup>2</sup>	124.99 m <sup>2</sup>

PROYECTO BÁSICO Y DE EJECUCIÓN: 15 VIVIENDAS UNIFAMILIARES AISLADAS		SITUACIÓN: PARCELA RUE-2 SUP-S1 SOTO DE LA RESINERA ESTEPOÑA	
PROPIETARIO: HEYLA HOUSE S.L.		PLANO: DISTRIBUCIÓN TIPO A1	PLANO N°: <b>AR-03</b>
ARQUITECTO: PEDRO RGUEZ-LOSADA PÉREZ-MONTERO		ESCALA: 1/100	EXPEDIENTE: 1601
		SUSTITUYE A:	FECHA: ABRIL 2016



# Villa Tipo B

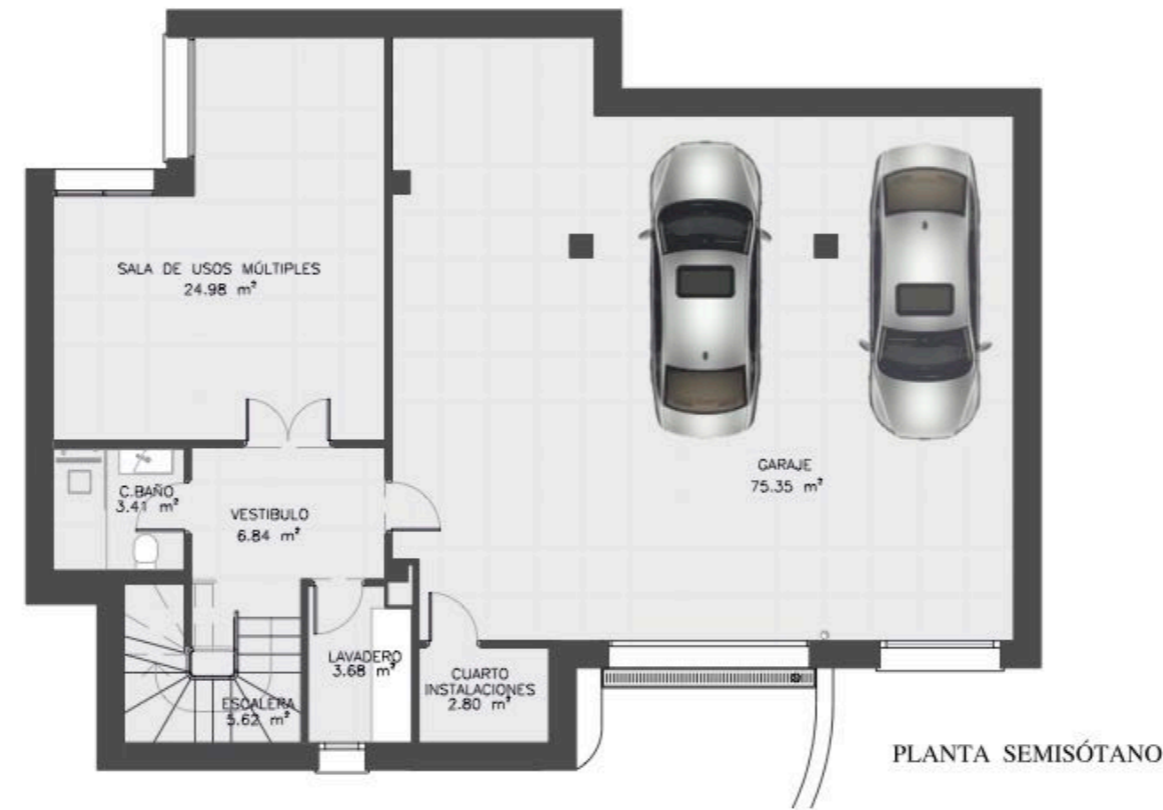


## CUADRO DE SUPERFICIES

NOTA: EN LA PARCELA 3 LA TERRAZA DE PLANTA CUBIERTA ES DE 44.25 EN TOTAL


	SUP. CONSTRUIDAS	SUP. UTIL	SUP.TERRAZAS
PLANTA GARAJE	145.97 m <sup>2</sup>	122.65 m <sup>2</sup>	---- m <sup>2</sup>
PLANTA BAJA	80.19 m <sup>2</sup>	66.35 m <sup>2</sup>	63.00 m <sup>2</sup>
PLANTA PRIMERA	79.69 m <sup>2</sup>	54.90 m <sup>2</sup>	10.08 m <sup>2</sup>
PLANTA CUBIERTA	---- m <sup>2</sup>	---- m <sup>2</sup>	61.54 m <sup>2</sup>
TOTAL	305.85 m <sup>2</sup>	243.90 m <sup>2</sup>	134.62 m <sup>2</sup>




## TIPOLOGÍA DE VIVIENDA B

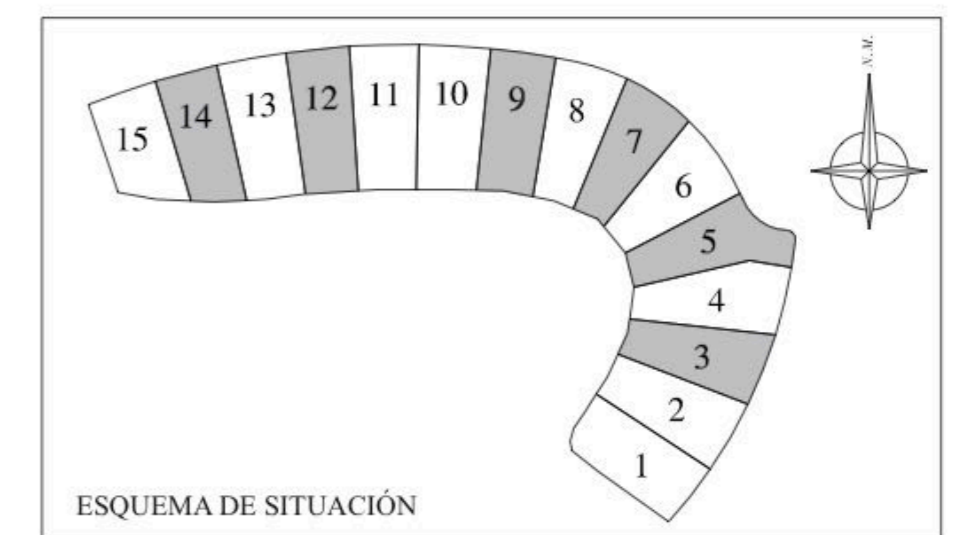




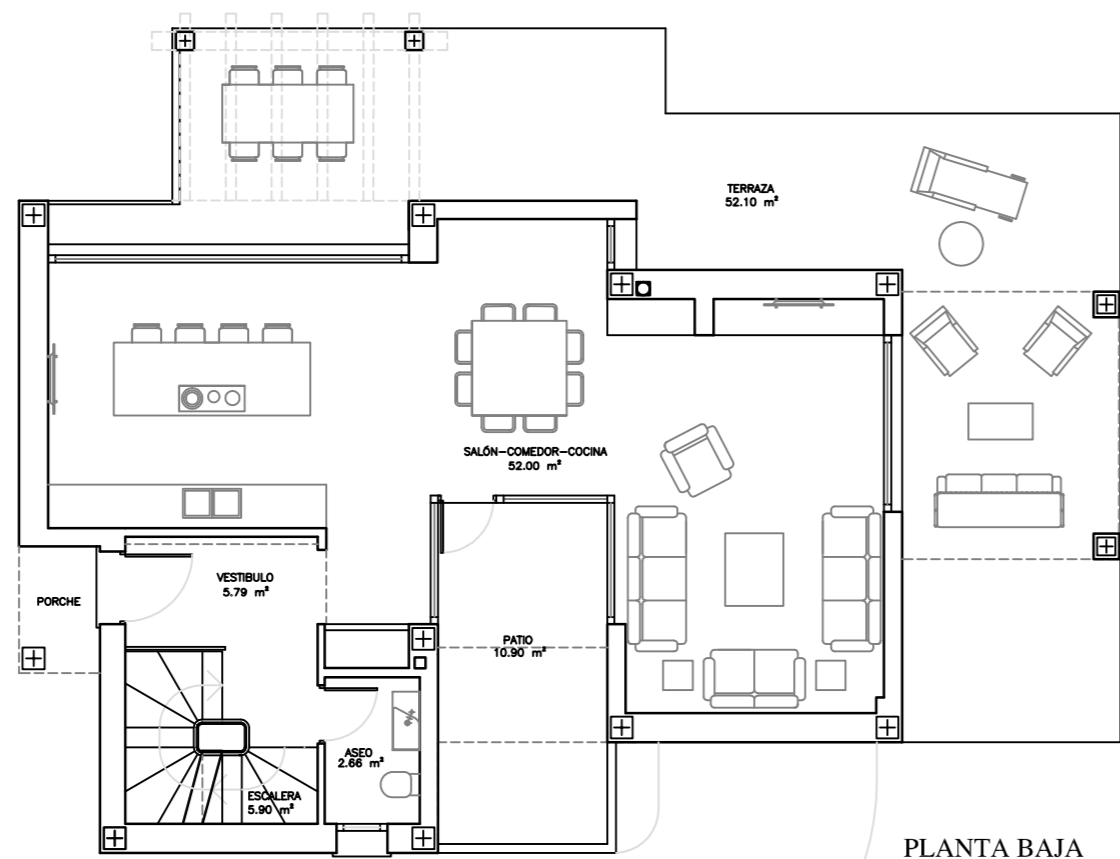


PLANTA BAJA

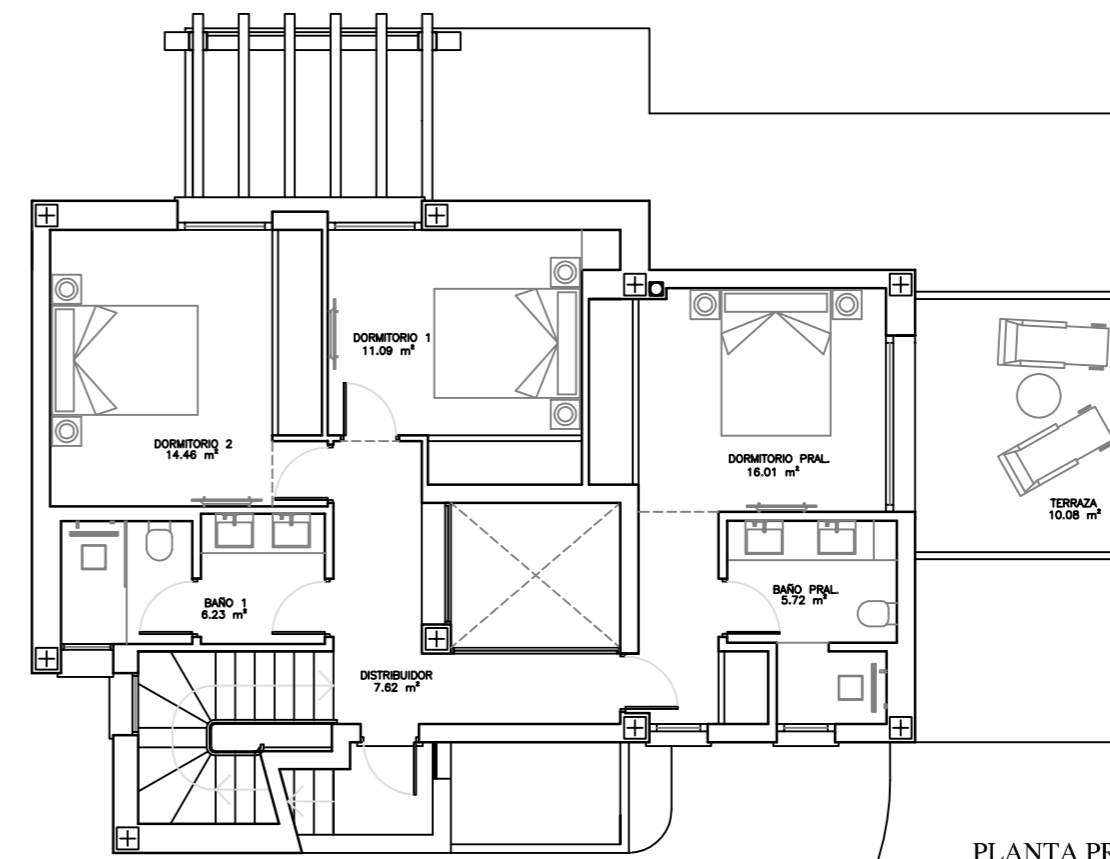


PLANTA PRIMERA

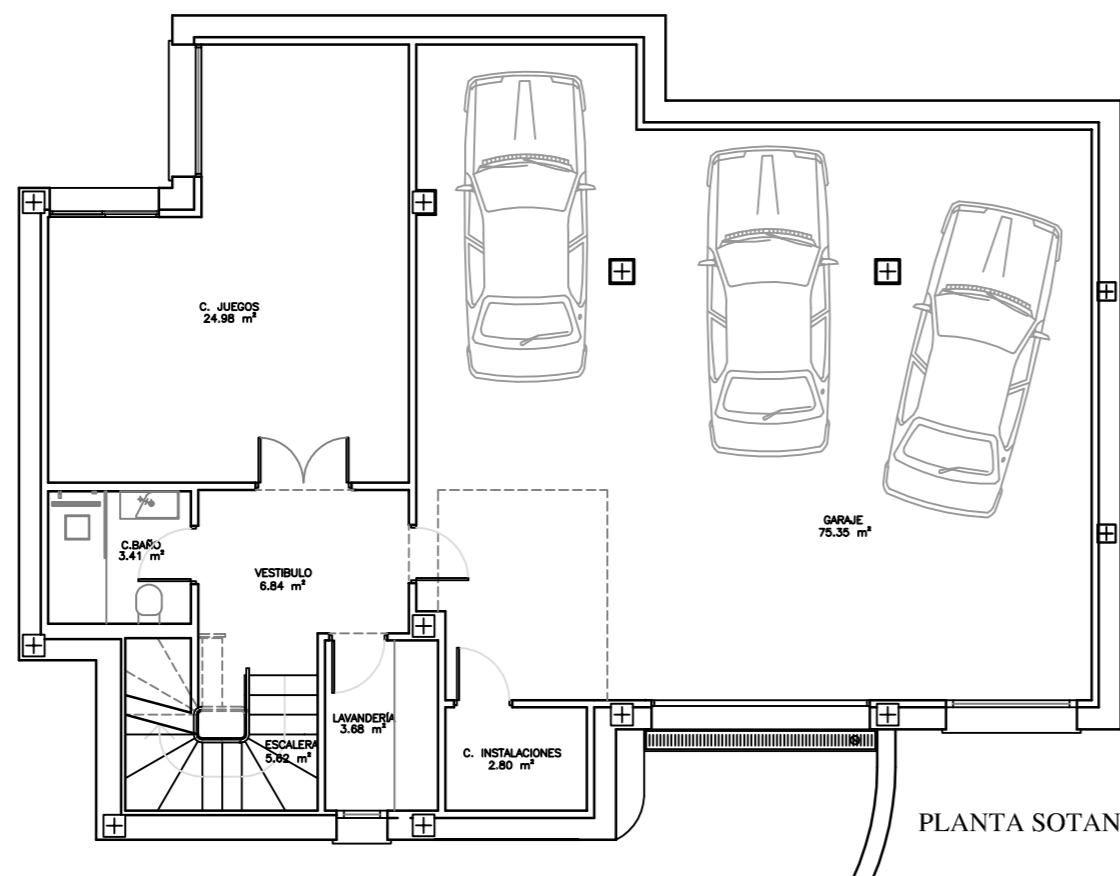

PLANTA SOTANO

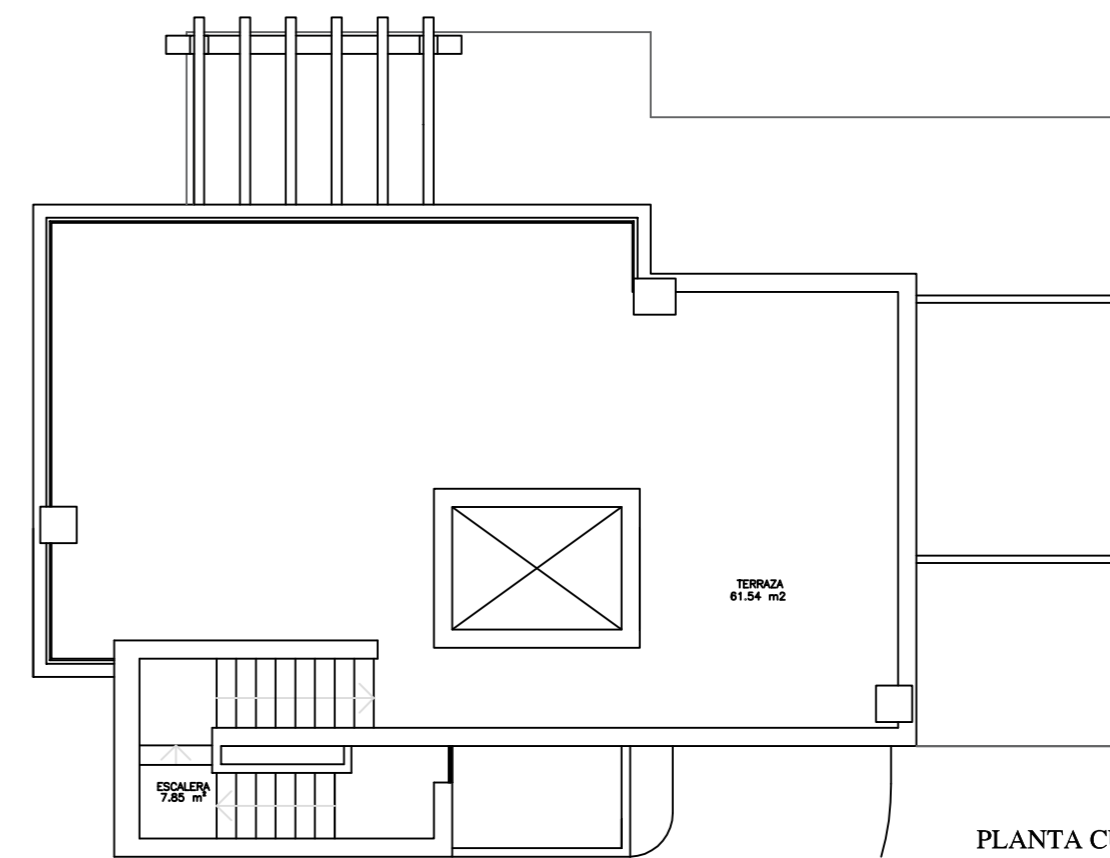

PLANTA CUBIERTAS

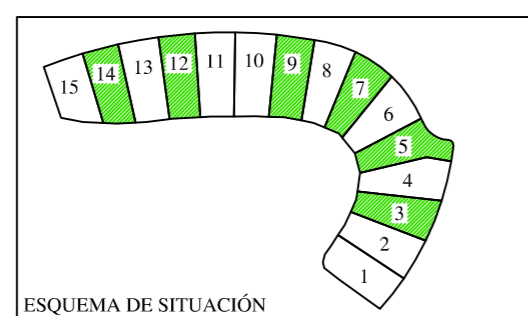

NOTA: EN LA PARCELA 3 LA TERRAZA DE PLANTA CUBIERTA ES DE 44.25 EN TOTAL

	SUP. CONSTRUIDAS	SUP. UTIL	SUP.TERRAZAS
PLANTA GARAJE	145.97 m <sup>2</sup>	122.65 m <sup>2</sup>	---- m <sup>2</sup>
PLANTA BAJA	80.19 m <sup>2</sup>	66.35 m <sup>2</sup>	63.00 m <sup>2</sup>
PLANTA PRIMERA	79.69 m <sup>2</sup>	54.90 m <sup>2</sup>	10.08 m <sup>2</sup>
PLANTA CUBIERTA	---- m <sup>2</sup>	---- m <sup>2</sup>	61.54 m <sup>2</sup>
TOTAL	305.85 m <sup>2</sup>	243.90 m <sup>2</sup>	134.62 m <sup>2</sup>

PROYECTO BÁSICO Y DE EJECUCIÓN: 15 VIVIENDAS UNIFAMILIARES AISLADAS		SITUACIÓN: PARCELA RUE-2 SUP-S1 SOTO DE LA RESINERA ESTEPOÑA	
PROPIETARIO: HEYLA HOUSE S.L.		PLANO: DISTRIBUCIÓN TIPO B	PLANO N°: <b>AR-05</b>
ARQUITECTO: PEDRO RGUEZ-LOSADA PÉREZ-MONTERO		ESCALA: 1/100	EXPEDIENTE: 1601
		SUSTITUYE A: 	FECHA: ABRIL 2016